

Long piste A compétition 1420 mètres
 Long piste B location 744 mètres
 Long piste C couplage de A et B 1958 mètres
 Largeur des pistes 8 mètres
 Roulage sens horaire

postes commissaires piste compétition 7
 postes commissaires piste location 3



DIRECTORAT DE LA POLICE
 112 9000
 NOK - Circuit Karting Compétition
 Réaménagement de la piste
 PLAN DE REGLEMENT
 VOTRE
 03/11/00 1/100 1



- POSTES COMMISSAIRES DE PISTE
- POSE HELICOPTERE
- BARRIERES / FILETS / PNEUS / ANTI FRANCHISSEMENT
- 2 POSTE SECOURS






PADDOCK 3

PADDOCK 2

PADDOCK 1

Echelle : 2 mm = 1 m

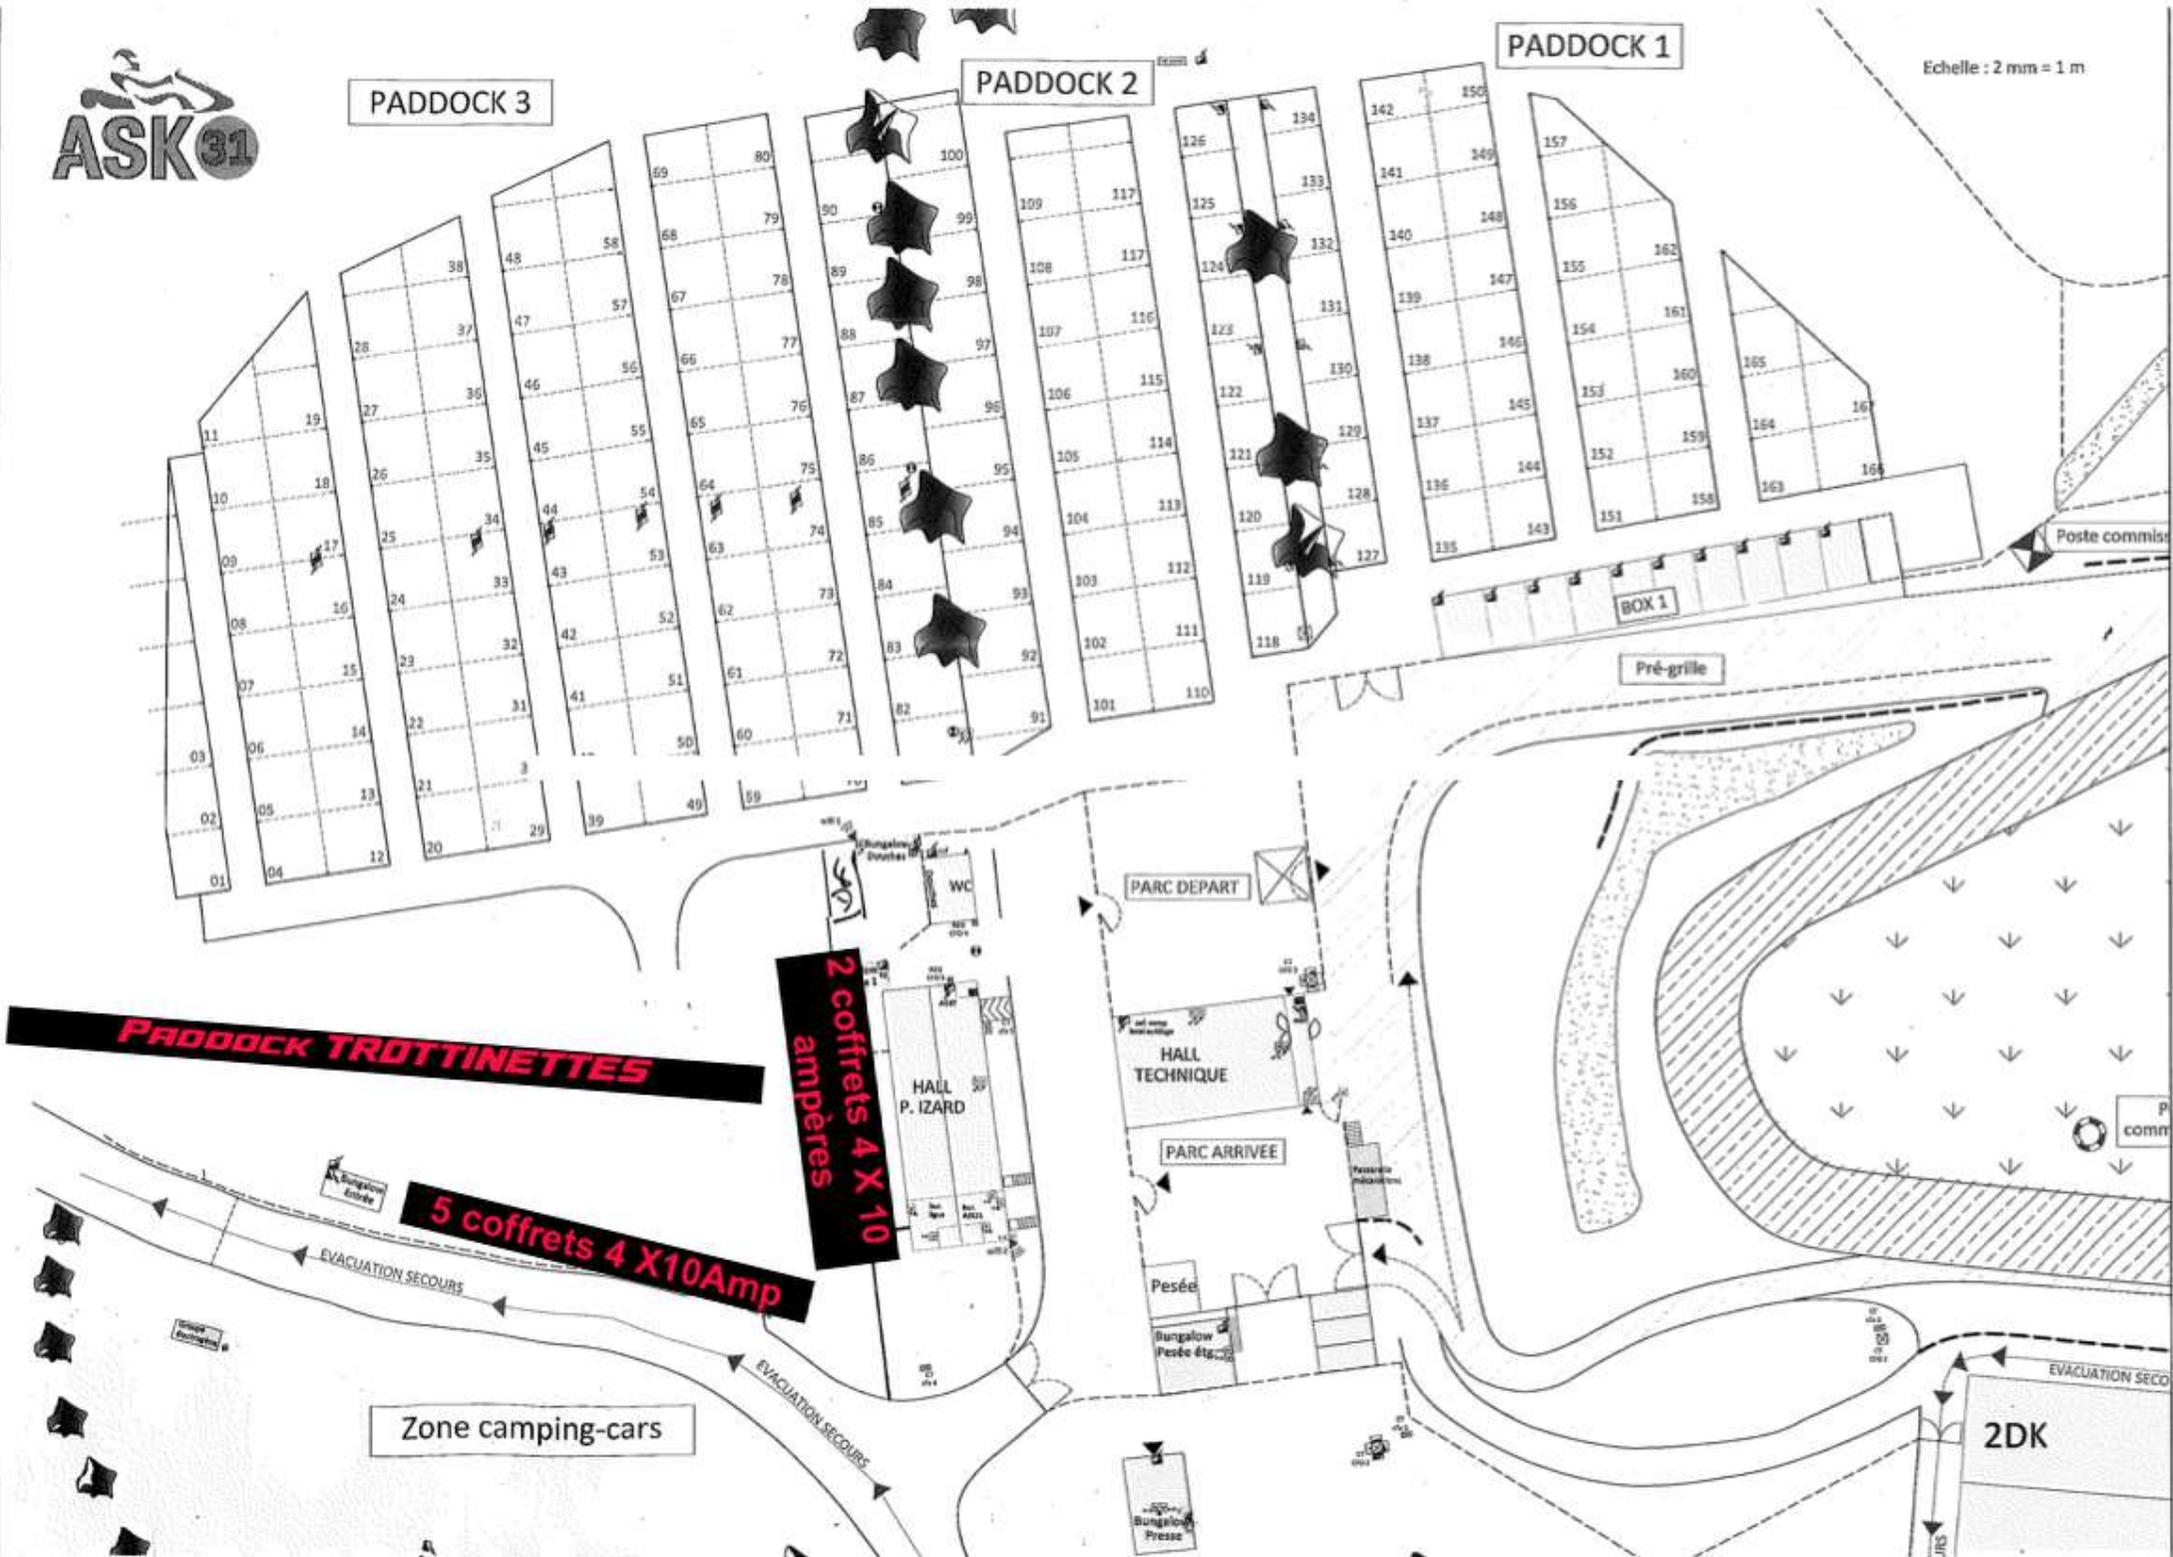

PADDOCK TROTTINETTES

2 coffrets 4 X 10 ampères

5 coffrets 4 X 10 Amp

Zone camping-cars

2DK